


- LEGENDA**
- NT0**
- Confini comunali
 - Vincoli culturali, paesaggistici, ambientali e geologici
 - art. 12 Vincolo monumentale
 - art. 14 Vincolo idrogeologico-forestale
 - art. 13 Immobili e aree di notevole interesse pubblico vincolate ai sensi dell'art. 136 del D.Lgs n. 42/2004
 - art. 13 Fascia di 150 m dai corsi d'acqua vincolati ai sensi dell'art. 142 lett. c) del D.Lgs n. 42/2004
 - art. 13 Aree boscate vincolate ai sensi dell'art. 142 lett. g) del D.Lgs 42/2004
 - art. 31 Vincolo sismico
 - art. 15 Sito di importanza comunitaria (SIC) "Fiume Adige"
 - art. 16 Aree a pericolosità idraulica identificate dal P.G.R.A. 2021-2027
 - P1 - Pericolosità idraulica moderata
 - P2 - Pericolosità idraulica media
 - P3a - Pericolosità idraulica elevata
 - art. 17 Piano d'Area Quadrante Europa (P.A.Q.E.)
 - Ambiti produttivi da ottimizzare
 - Fascia di ricarica degli acquiferi
 - Parco delle Colline Moreniche
 - Corridoio di difesa dall'inquinamento acustico
 - Ambiti di interesse paesistico-ambientale
 - Ambiti di riequilibrio dell'ecosistema
 - Parco fluviale dell'Adige
 - art. 51 Paleovalvi
 - art. 51 Aree umide
 - art. 24 Fascia di profondità di m. 100 dal limite demaniale dei laghi naturali o artificiali e nei restanti territori non montani, dalle zone umide e dal limite demaniale dei fiumi, delle loro golene, torrenti e canali
 - art. 24 Aree interessate da incendi boschivi
 - art. 27 Scarpati fluviale
 - art. 51 Corridoio ecologico provinciale di cui all'art. 48 del P.T.C.P.
 - art. 52 Paesaggio delle grandi battaglie
 - art. 52 Ambito paesaggistico dei forti (iconema)
 - Generatori di vincolo e fasce di rispetto**
 - art. 20 Limite centri abitati (DGC n. 2 del 21/01/2009)
 - art. 20 Strade e fasce di rispetto
 - art. 18 Rete idrografica pubblica, specchi d'acqua e fasce di servizio idraulica
 - art. 19 Pozzi acquedottistici e fasce di rispetto
 - art. 21 Cimiteri e fasce di rispetto
 - art. 22 Elettrodotti e fasce di rispetto
 - art. 22 Metanodotti
 - art. 29 Sito inquinato e fascia di rispetto
 - art. 23 Impianti di telecomunicazione
 - art. 49 Allevamenti zootecnici e fasce di rispetto

Cod.	Denominazione
01	Telegrafo ottico
02	Pio ricovero "Dott. Paolo Segattini"
03	Forte Degenfeld di Povezzano
04	Chiesa parrocchiale di S. Chiesa parrocchiale di San Zeno Vecovo
05	Fabbricato sito in via Madonna in loc. Pol
06	Chiesa della Madonna di Poi
07	Ca dei Frati
08	Palazzo Municipale
09	Villa Avesani

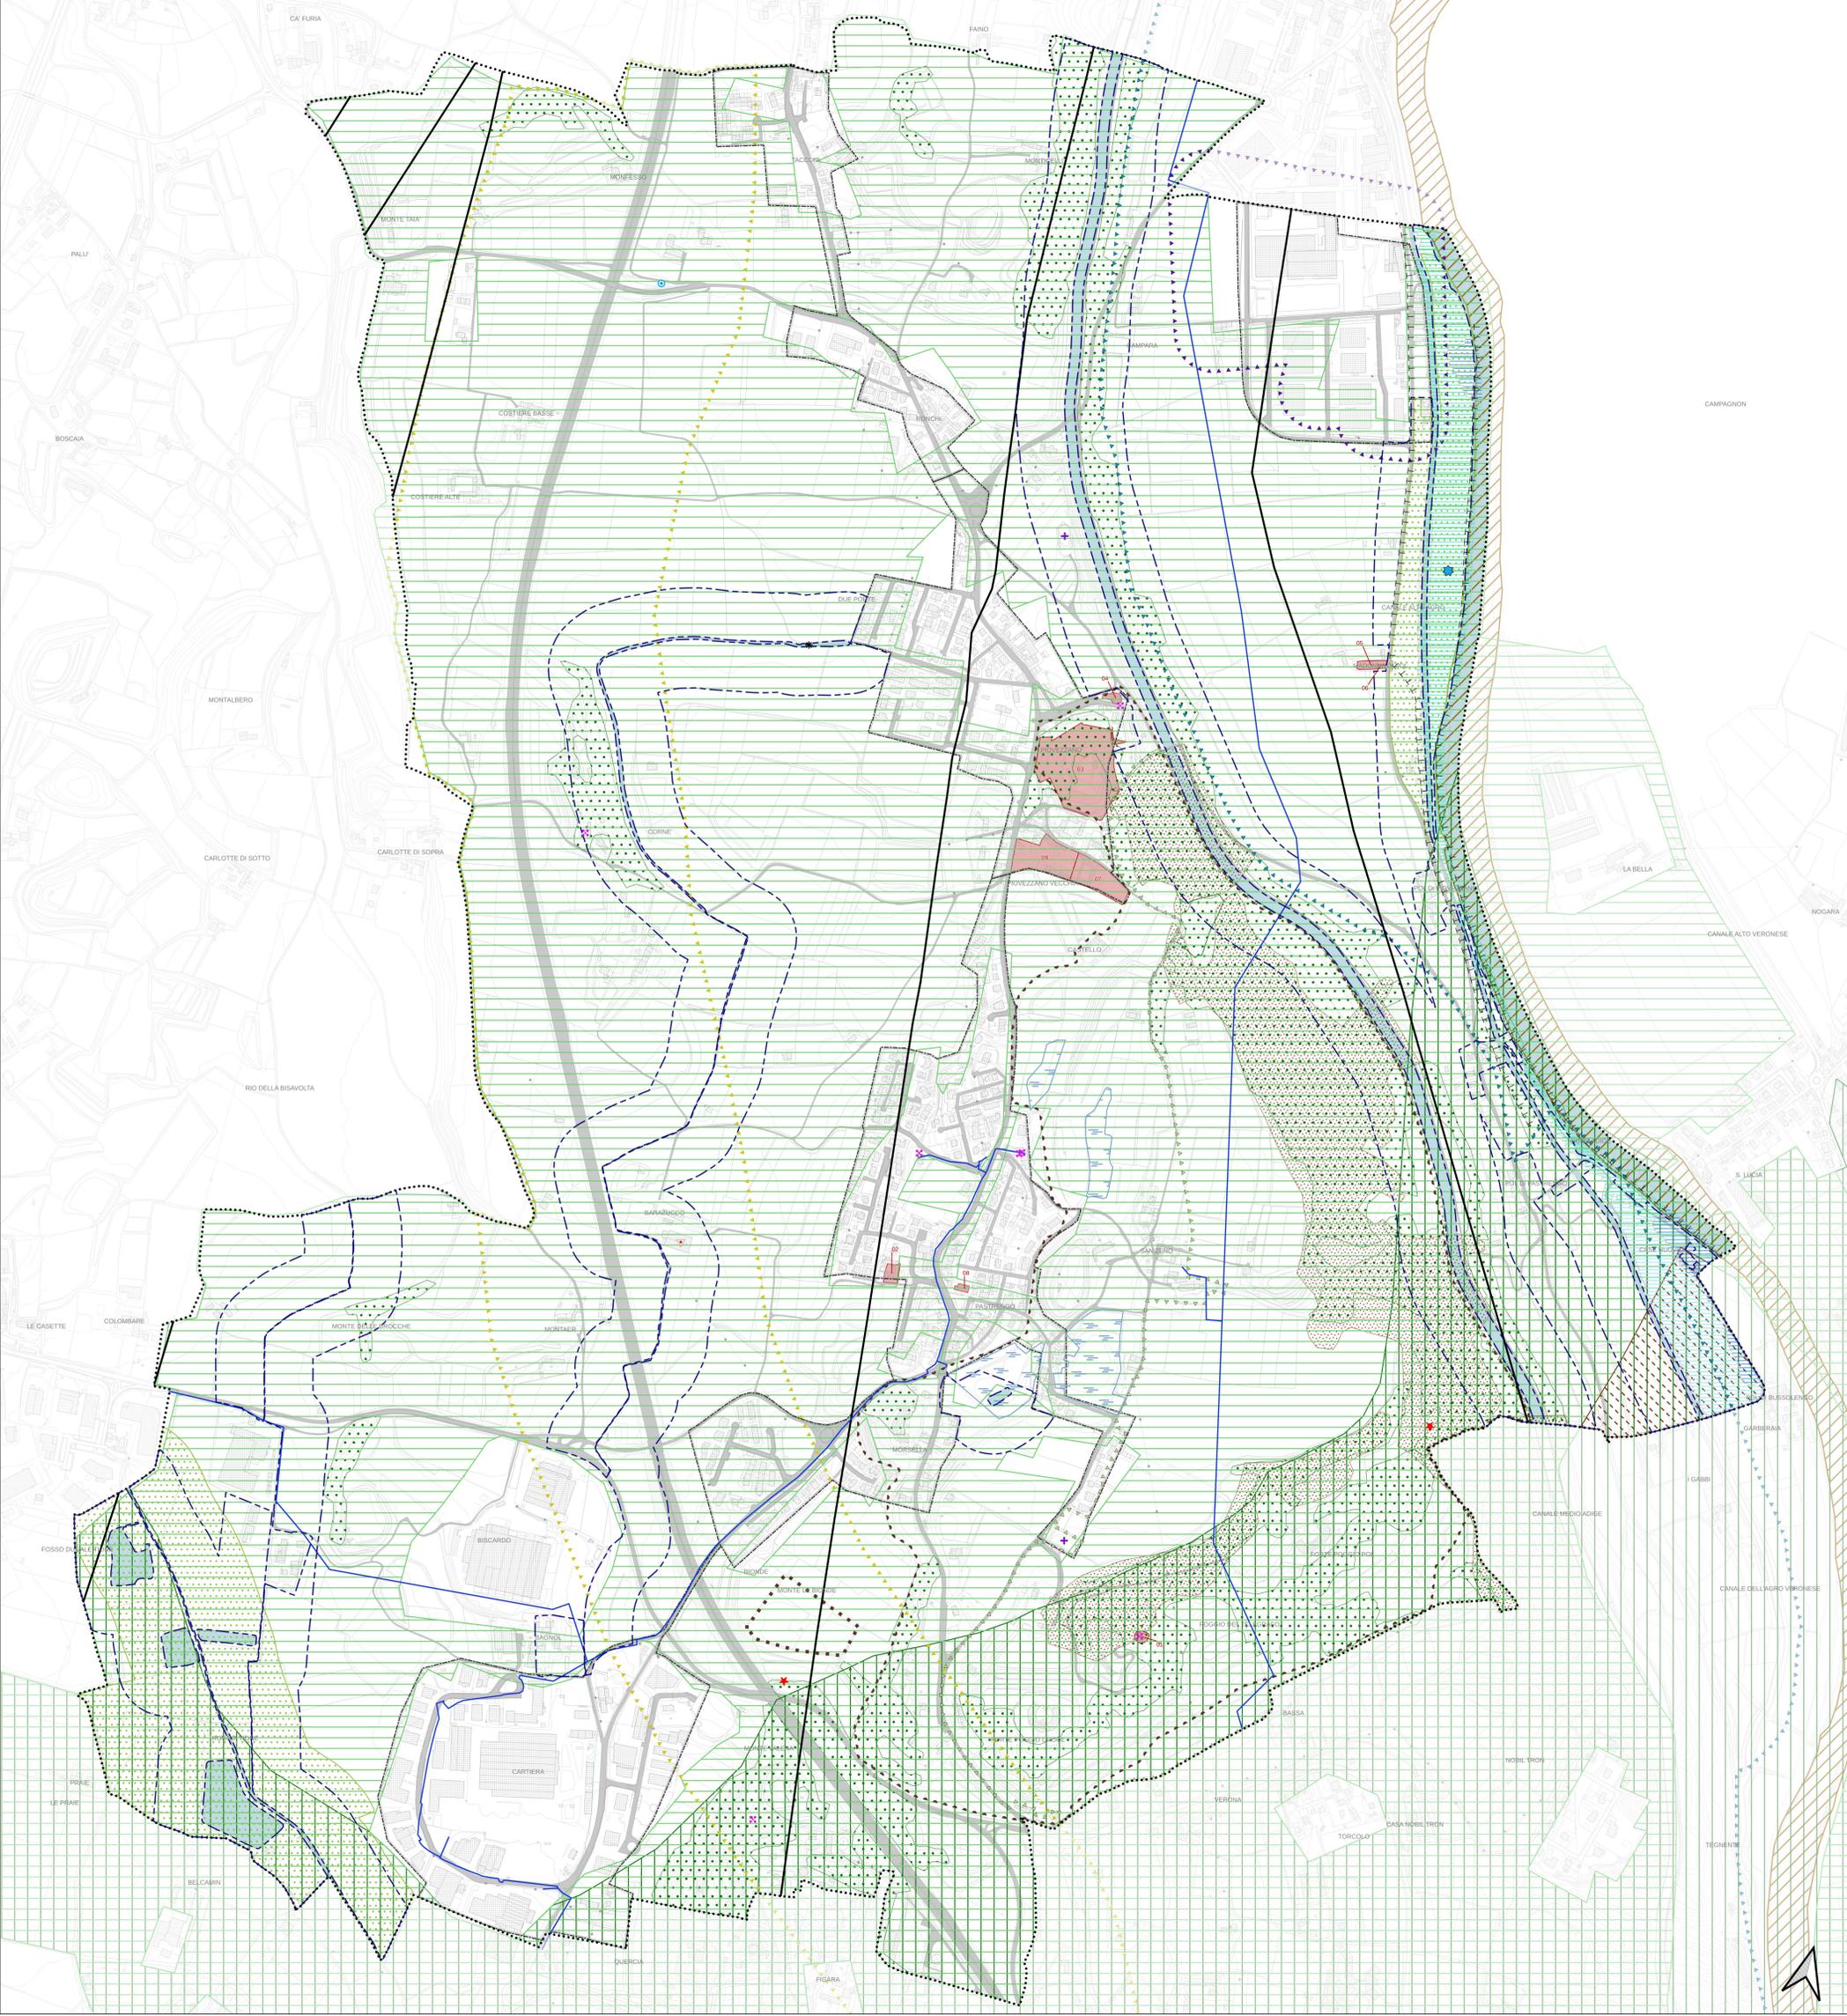

Comune di Pastrengo
Provincia di Verona

P.I.

Elaborato

Tav 1

Scala

1:5.000

Tavola dei vincoli

Redatto ai sensi dell'art. 14 della LR 11/2004

SINDACO
Stefano Zanoni

UFFICIO TECNICO
Lucia Mamone
Andrea Prodomi

PROGETTISTA
Giulio Saturni

CONSULENTE SPECIALISTICHE
Quadro consensivo
Matteo Tres
Alberto Grava

Analisi storica
Paolo Richelli

Analisi agronomiche e ambientali
Giuseppe Palleschi

Maggio 2023

