

NTO

LEGENDA

Confine comunale

ZONIZZAZIONE

art. 36

A - Centro storico

art. 37

B - Residenziale

art. 37

B - Lotto ineditificato

art. 39

D1 - Produttivo

art. 39

D3 - Turistico-ricettivo

art. 39

D4 - Agroindustriale

art. 47

E1 - Agricola

art. 42

VP - Verde privato

art. 40

Aree per servizi e attrezzature

F1 - Attrezzature per l'istruzione esistenti

F2 - Aree per attrezzature di interesse generale esistenti

F3 - Aree per attrezzature a parco gioco e sport esistenti

F3 - Aree per attrezzature a parco gioco e sport da attuare

F4 - Aree per parcheggi esistenti

F4 - Aree per parcheggi da attuare

F5 - Parco zoo

ALTRI TEMATISMI

art. 36

Edificio con tipo di intervento vincolato

art. 36

Nuclci di antica formazione

art. 36

Aree scoperte da tutelare in zona A

art. 52

Paesaggio delle grandi battaglie

art. 53

Coni visuali [6]

art. 55

Itinerari ciclabili regionali CV6

Ciclabile "via del sale"

Ciclovia dell'Adige

Generatori di vincolo e fasce di rispetto

art. 20

Strade e fasce di rispetto

art. 18

Rate idrografica pubblica, specchi d'acqua e fasce di servitù idraulica

art. 19


Pozzi acquedottistici e fasce di rispetto

art. 21

Cimiteri e fasce di rispetto

art. 22

Elettrodotti e fasce di rispetto

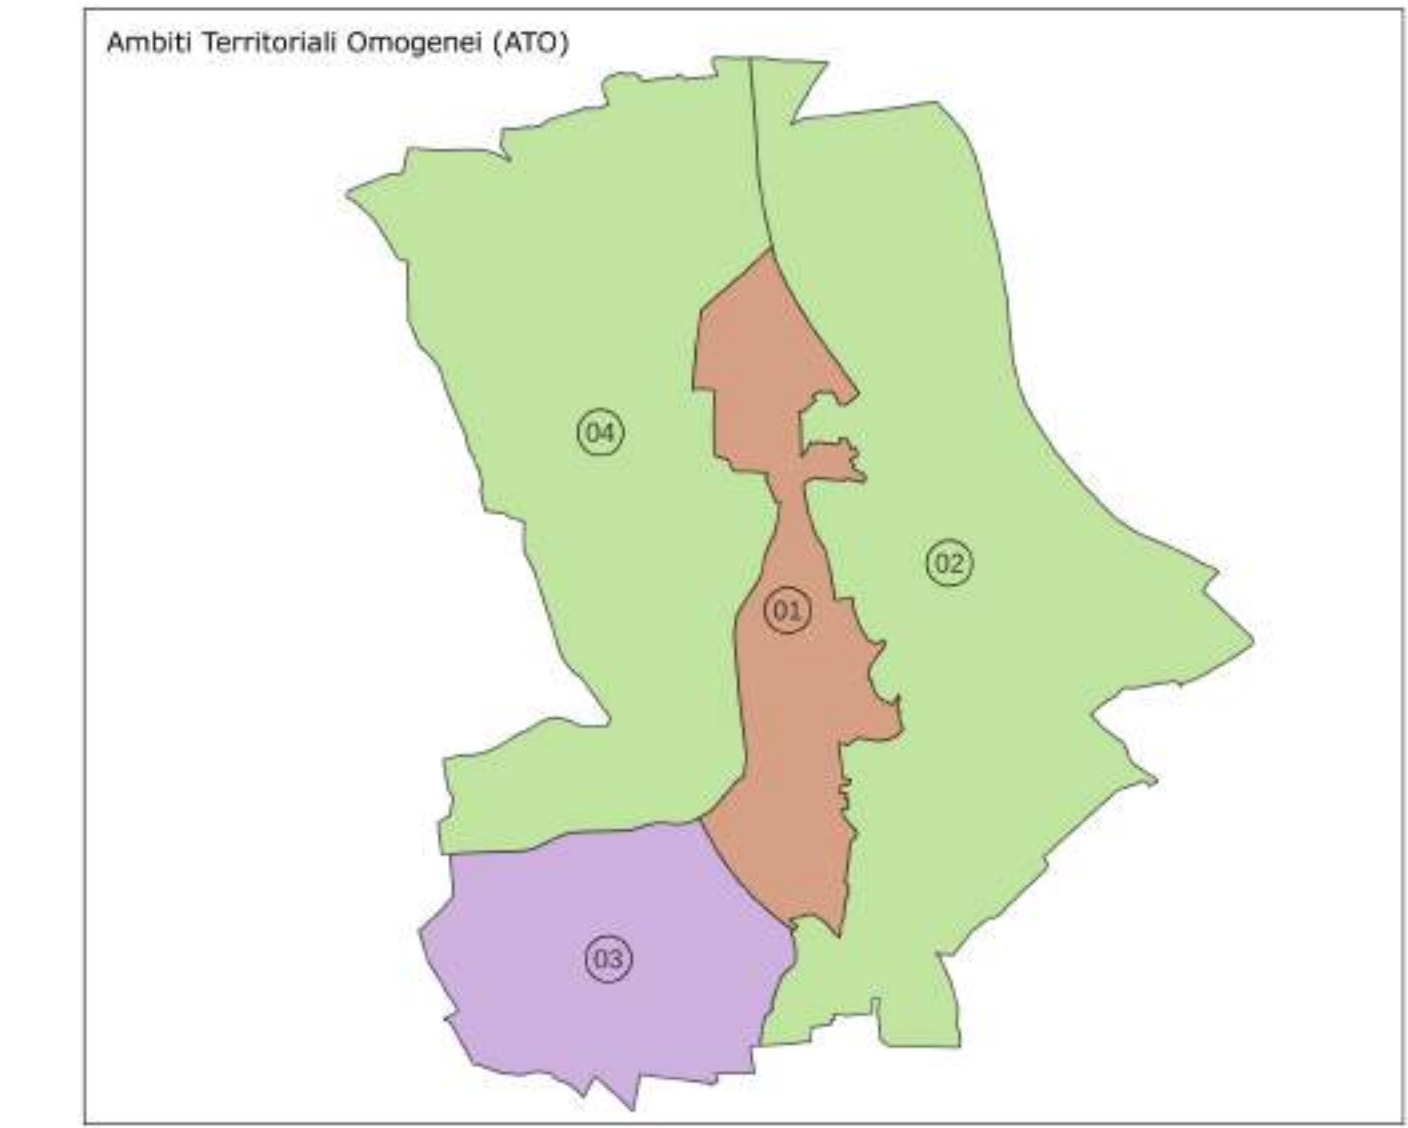

Comune di Pastrengo

Provincia di Verona

P.I.

Elaborato

Tav

2

Scala

1:5.000

Zonizzazione

Redatto ai sensi dell'art. 14 della LR 11/2004

SINDACO

Stefano Zanoni

UFFICIO TECNICO

Lucia Manone

Andrea Prodomi

PROGETTISTA

Giulio Saturni

CONSULENZE SPECIALISTICHE

Quadro consociativo

Matteo Tres

Alberto Graia

Analisi storica

Paolo Richelli

Analisi agronomiche e ambientali

Giuseppe Pallechi

