

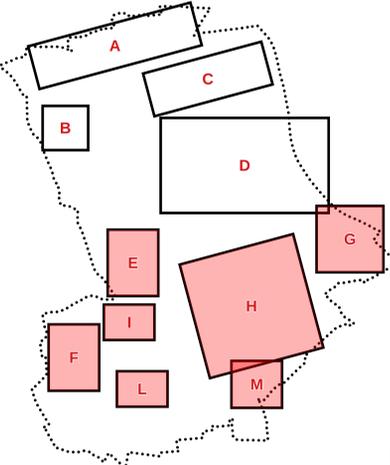
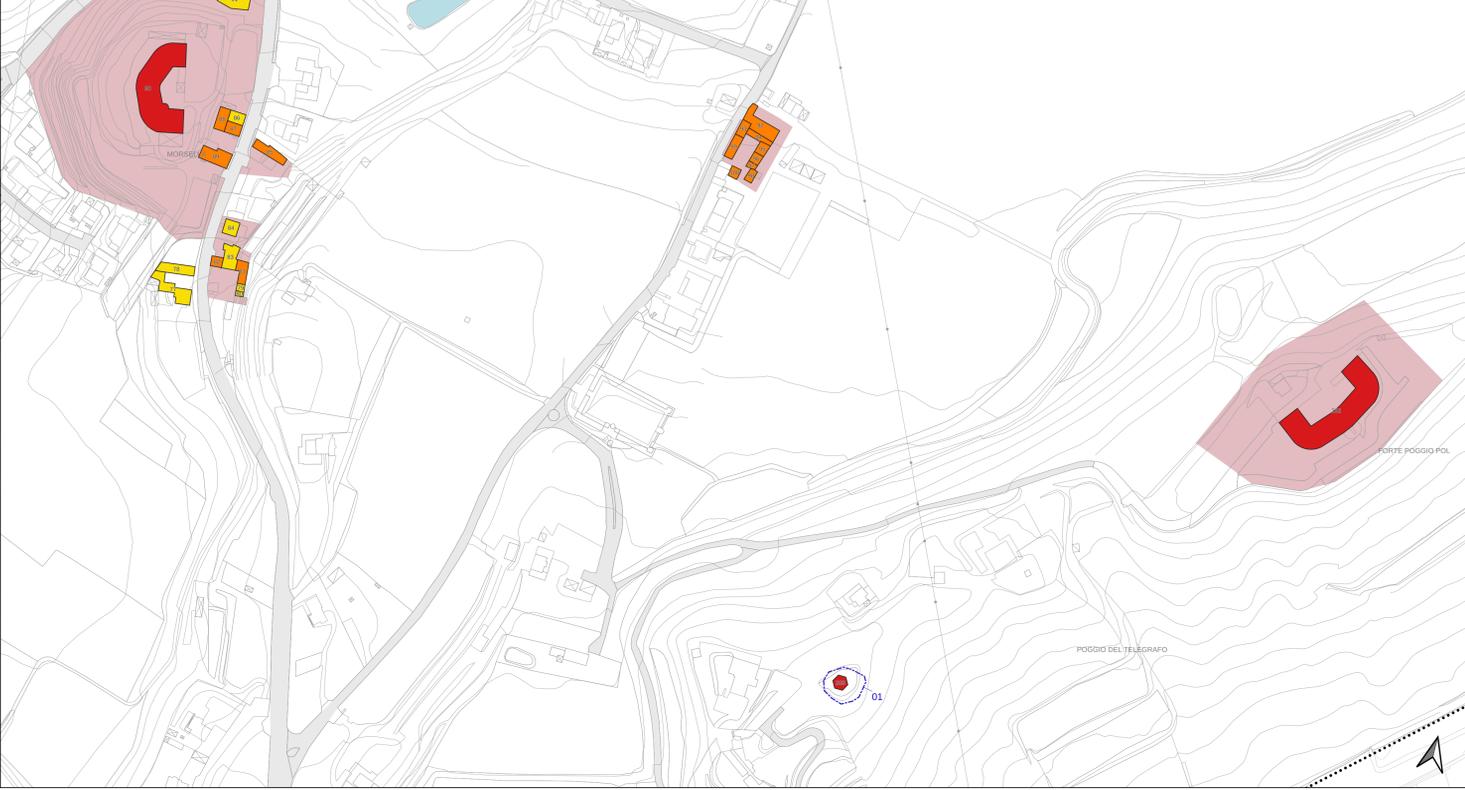


- LEGENDA**
- Confine comunale
 - Viabilità
 - Idrografia
- art. 36** Gradi di intervento
- Grado 1
 - Grado 2
 - Grado 3
- numero scheda Pt
- ALTRI TEMATISMI**
- Nuclci di antica formazione
 - Are scoperte da tutelare in zona A
 - Edifici vincolati ai sensi del D.Lgs. 42/2004
 - Ville Venete
 - Centro storico (Zona A)
- 01** Telegrafo ottico
02 Pio ricovero "Dott. Paolo Segattini"
03 Forte Degenerelli di Pievezano
04 Chiesa parrocchiale di San Zeno Vescovo
05 Fabbricato sito in via Madonna in loc. Pol
06 Chiesa della Madonna di Pol
07 Ca dei Frati
08 Palazzo Municipale
09 Villa Avesani

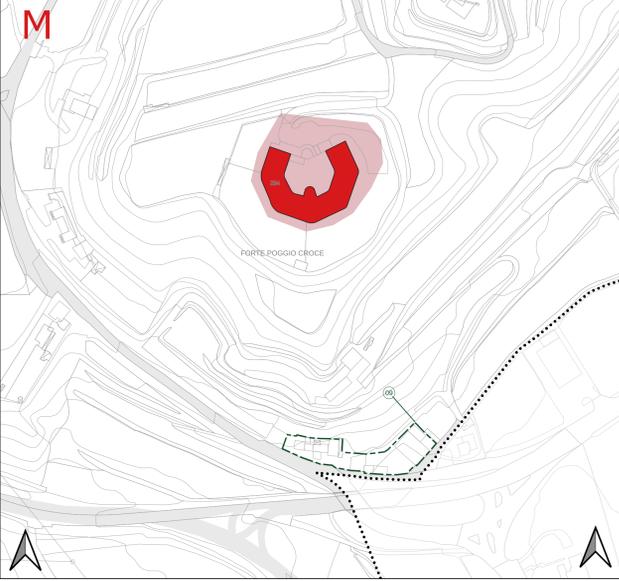

1:25.000

Comune di Pastrengo
 Provincia di Verona

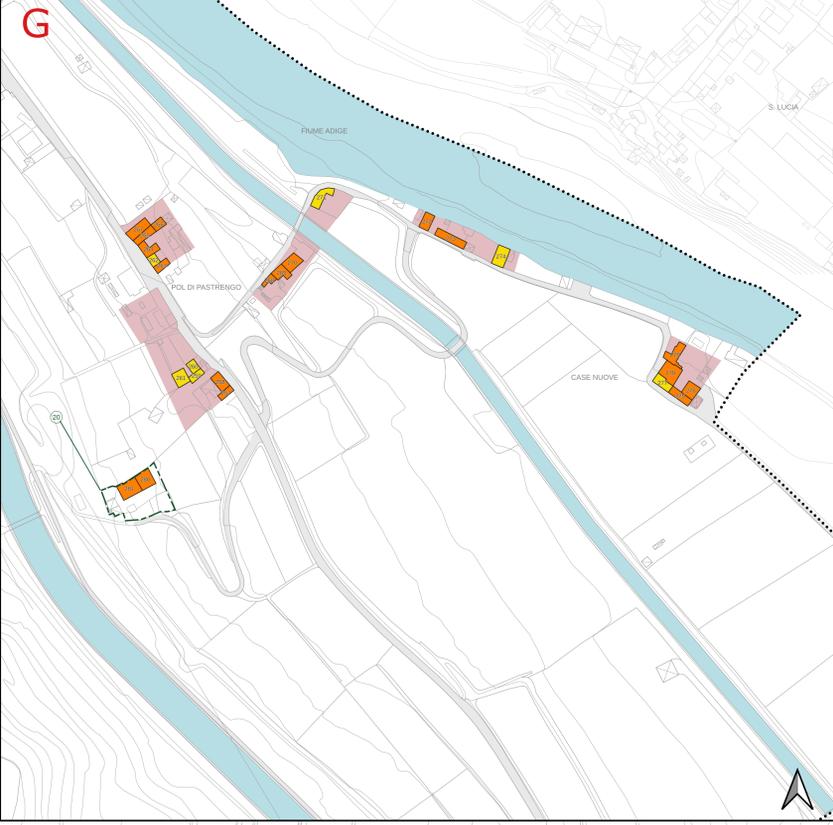

P.I.

Elaborato **Tav 4 b** Scala **1:2.000**

Centri storici

Redatto ai sensi dell'art. 14 della LR 11/2004

SINDACO
 Stefano Zanoni

UFFICIO TECNICO
 Lucia Mamone
 Andrea Prodomi

PROGETTISTA
 Giulio Saturni

CONSULENZE SPECIALISTICHE
 Quadro consociativo
 Matteo Tres
 Alberto Grava

Analisi storica
 Paolo Richelli

Analisi agronomiche e ambientali
 Giuseppe Palleschi

Maggio 2023